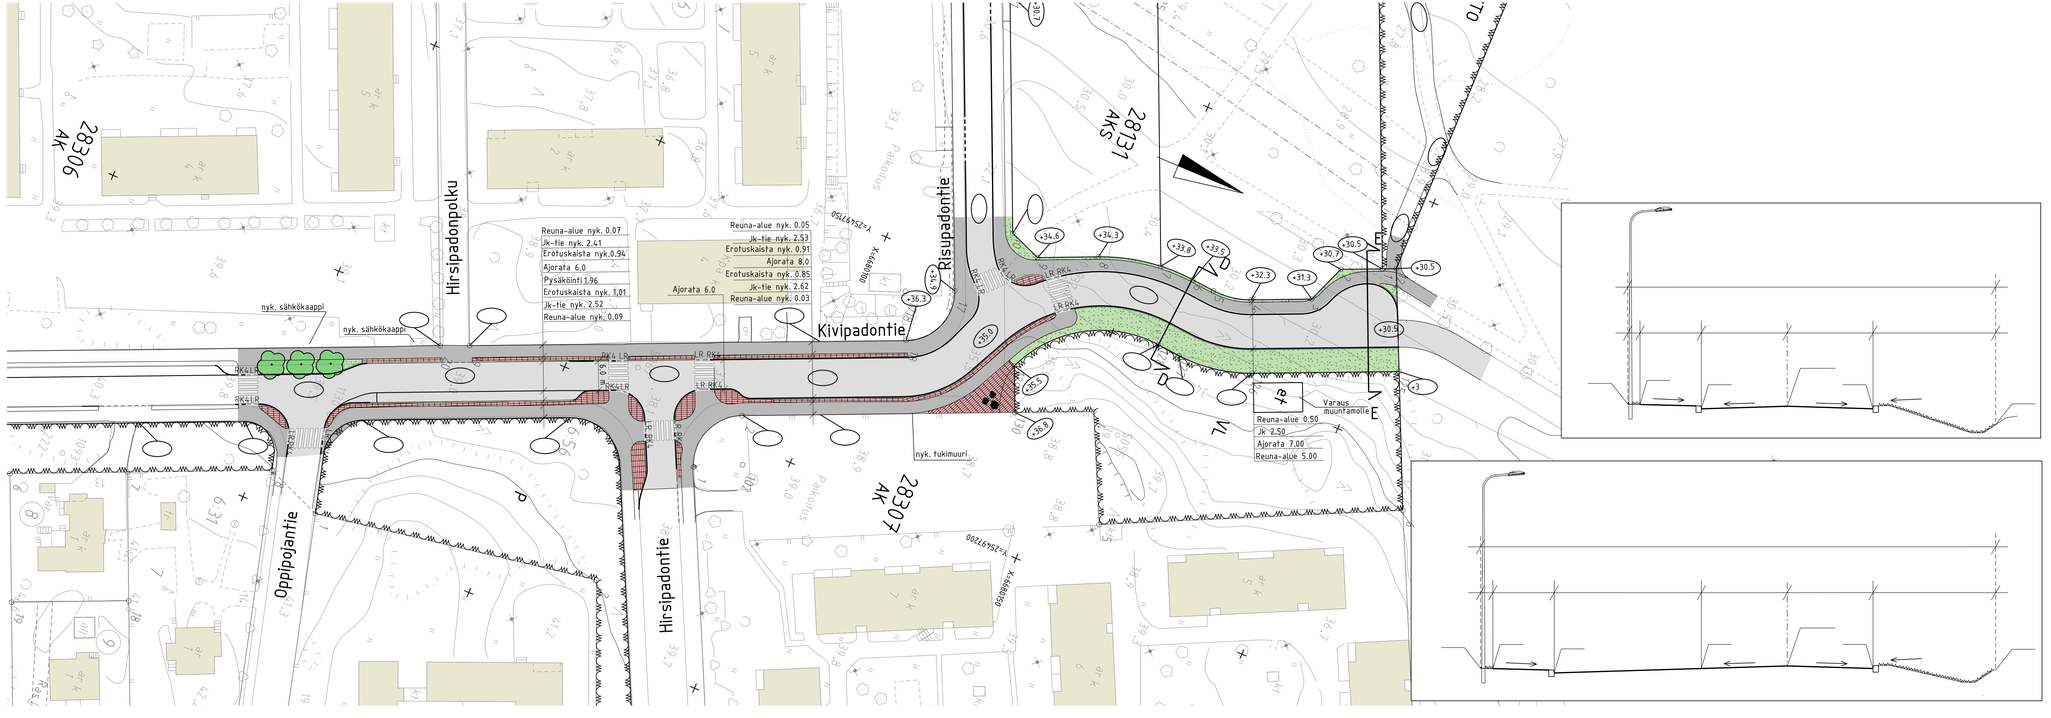
Hirsipadonpolku
Risupadontie
Kivipadontie
Oppipojantie
Hirsipadontie
Reuna-alue nyk. 0.07
Jk-tie nyk. 2.41
Erotuskaista nyk.0.94
Ajorata 6.0
Pysäköinti 1.96
Erotuskaista nyk. 1.01
Jk-tie nyk. 2.52
Reuna-alue nyk. 0.09
Reuna-alue nyk. 0.05
Jk-tie nyk. 2.53
Erotuskaista nyk. 0.91
Ajorata 8.0
Erotuskaista nyk. 0.85
Jk-tie nyk. 2.62
Reuna-alue nyk. 0.03
Ajorata 6.0
nyk. sähkökaappi
nyk. sähkökaappi
nyk. tukimuuri
Reuna-alue 0.50
Jk 2.50
Ajorata 7.00
Reuna-alue 5.00
Varaus muunfamolle
Ur